


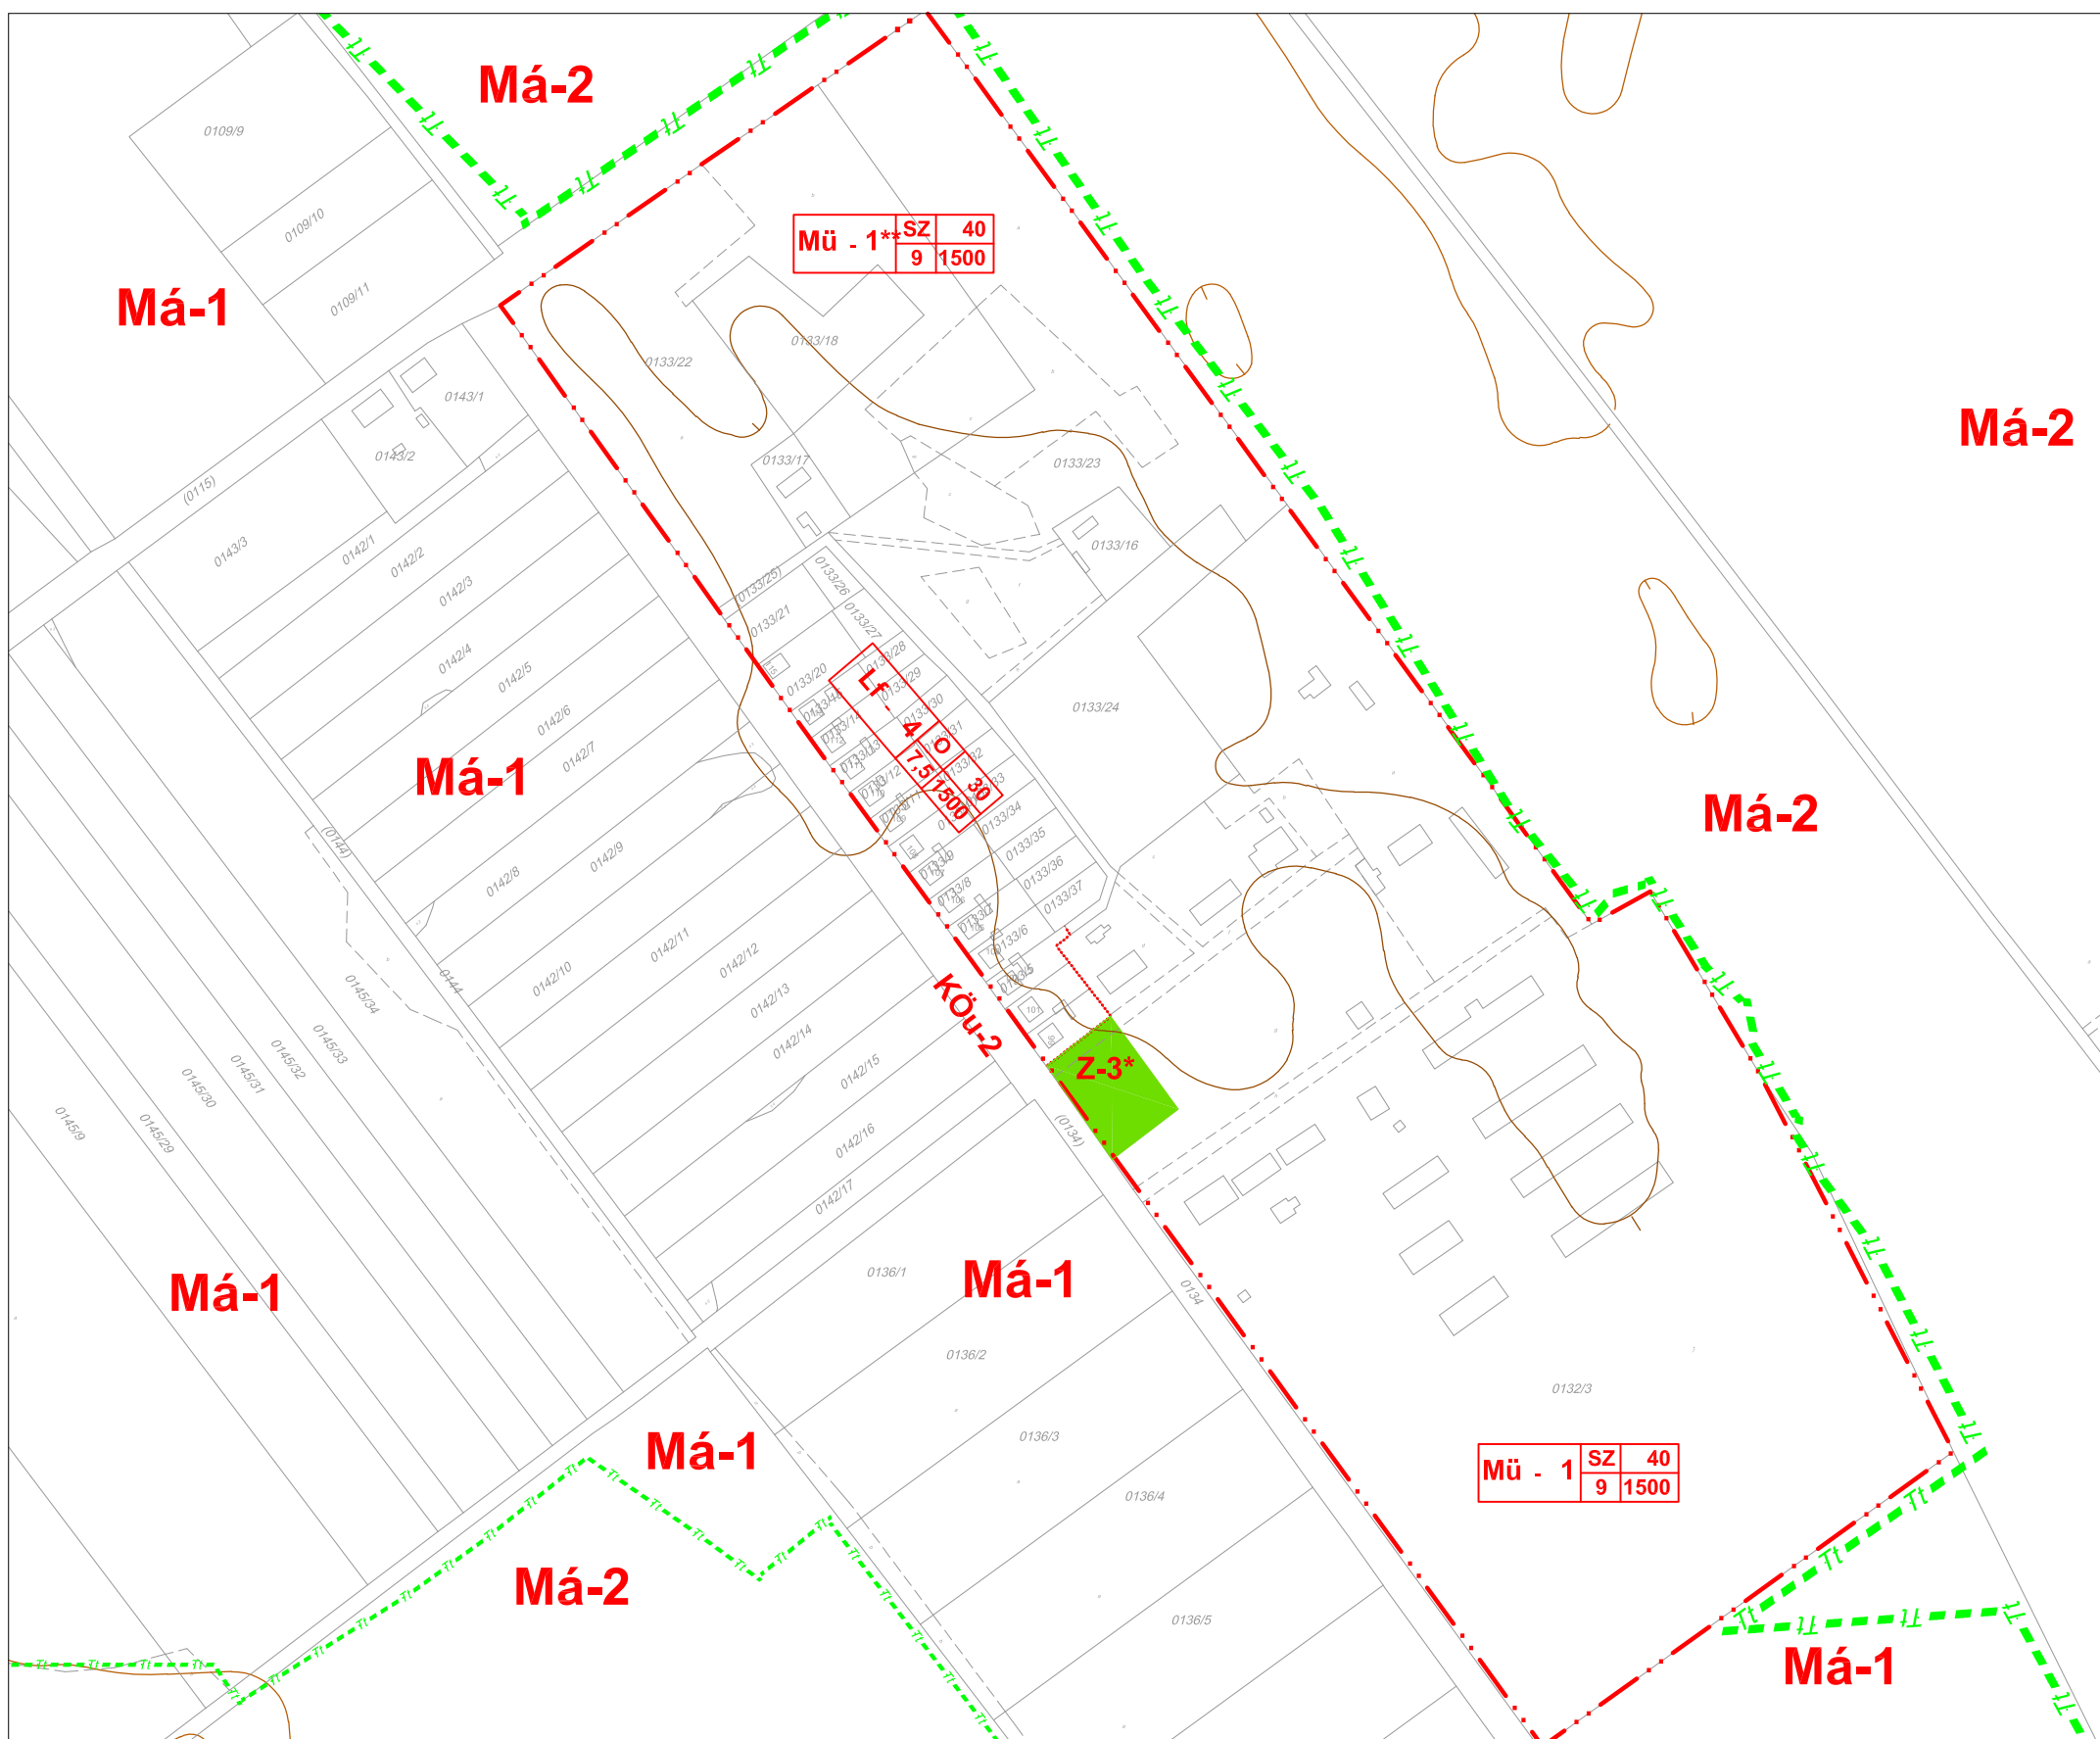

FÜLÖPSZÁLLÁS Balázspuszta szabályozása

m=1:4 000



ÉPÍTÉSI ÖVEZETI AZONOSÍTÓ

Beépítési mód: **O** oldalhatáron álló **SZ** szabadonálló

Lf - 4	O	30	Beépítettség mértéke (max %)
	7,5	1500	

Épületmagasság (max m)

Területfelhasználás **Lf** falusias lakóterület
Mü Mezőgazdasági üzem

ÖVEZETEK JELEI

- Beépítésre szánt terület határa (egyúttal övezeti határvonal is)
- Építési övezeti határ, külön jel nélkül közterületi telekhatár
- - - - - (Má-1) és (Má-2) övezetek közötti határvonal

- Mezőgazdasági terület **Má-1** **Má-2**
- Közlekedési területi övezet **Köu-2**
- Zöldterületi övezet **Z-3***

- 97 mBf
- 100 mBf



Az alaptérkép állami adatok felhasználásával - a Nemzeti Kataszterf Program KHT tanúsítványa alapján készült.
(2015. jan.1-jei ingatlannyilvántartási állapot)

ÉPÍTÉSMŰHELY KFT.
Kecskemét, Wesselényi u.1.
Telefon, fax: 76/482-916
Email: epitmuh@online.hu
Ügyvezető: Vas Tibor
Felelős tervező:
Szilberhom Erzsébet
TT/1E 03-105
Munkatárs:
Csuvár Gábor KV-Sz-03-0218
TV-T-03-0218
TE-T-03-0218
Halász István KÉ-T/03-0785
Máté Zita TK 03-0353

Megbízó: Fülöpszállás Községi Önkormányzat
Tárgy: **FÜLÖPSZÁLLÁS**
Szabályozási terv
Munkarész: **Véleményezési munkarész (Eljr.40.§)** Rajzszám:
Lépték: 1:2500
Munkaszám: **15/2355**
Dátum: 2016.
SZ-4