


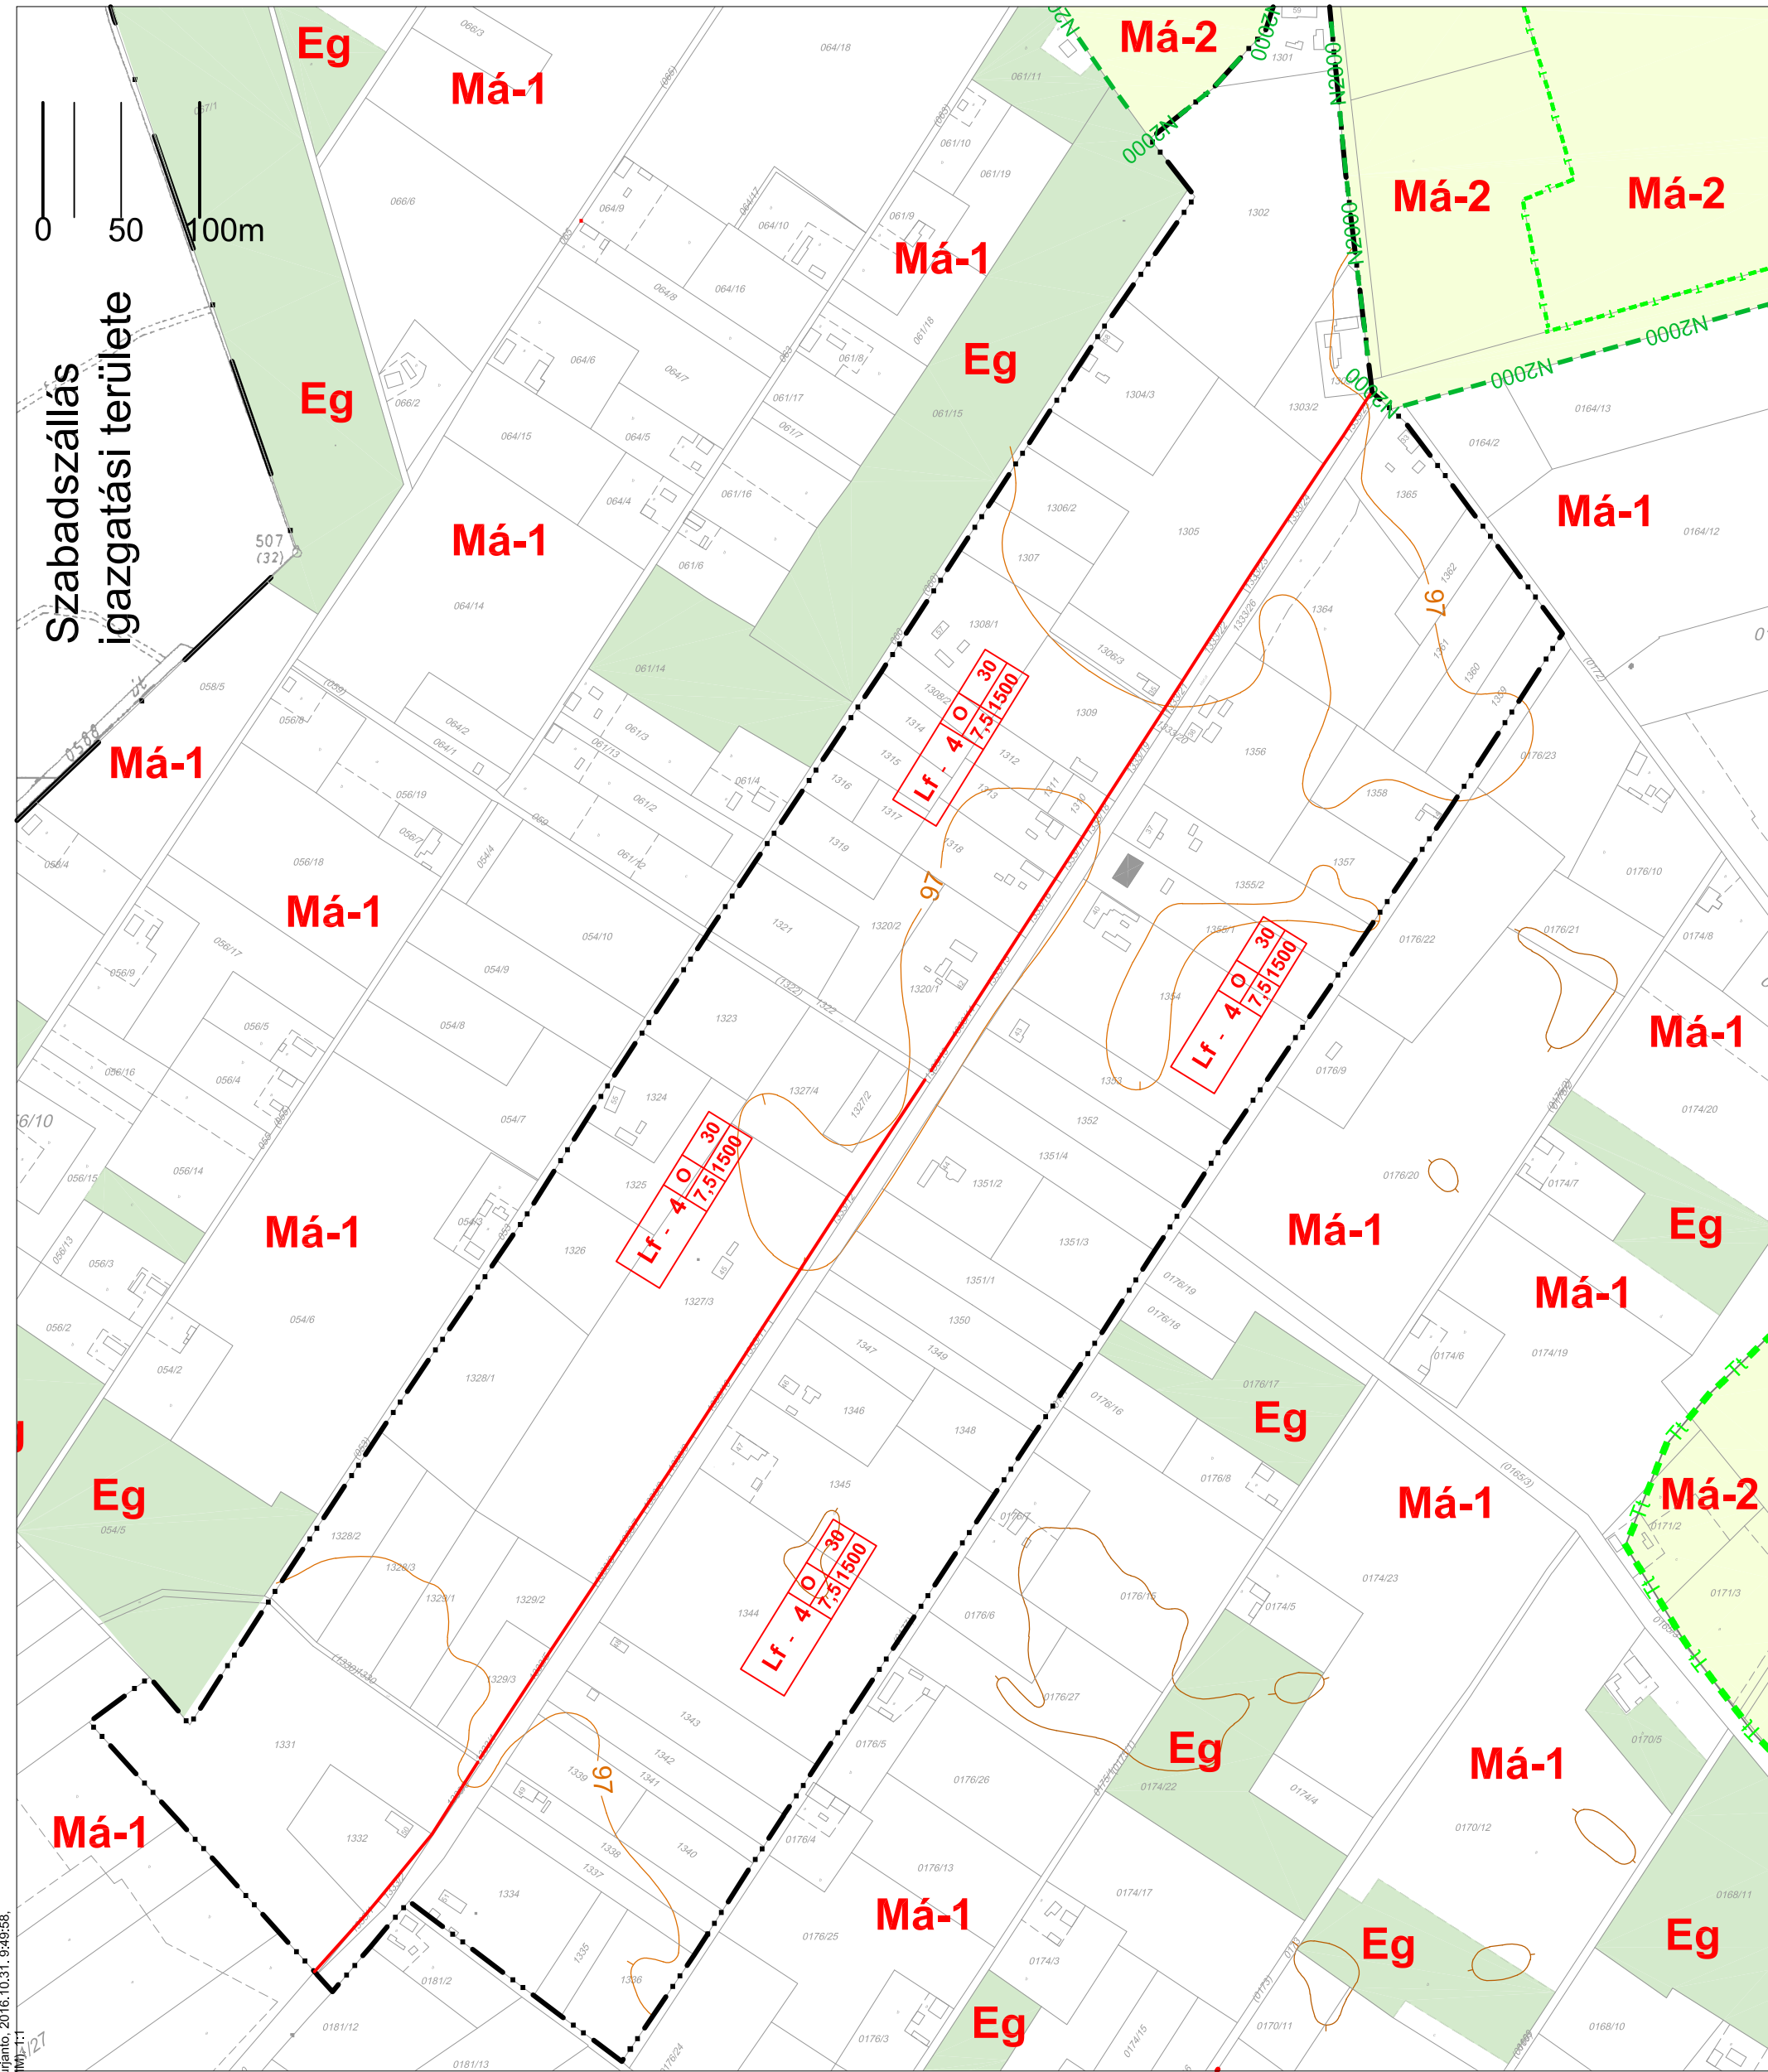

V:\munka\fulopszallas\2rajz\2016_terv_jova_szept.dwg, SZ_3_Kurjanto, 2016.10.31. 9:49:58, Szilberhorn, PostScript Level 2/M,pc3,ISO A3, 297,90 x 420,00 mm, 1:1

- Belterületi határ (alaptérképi jel) egyúttal övezeti határvonal
- Beépítésre szánt terület határa (egyúttal övezeti határvonal is)
- Szabályozási vonal

ÖVEZETEK JELEI (színváltás egyúttal övezeti határvonal is)

Mezőgazdasági terület **Má-1** **Má-2**

Közlekedési területi övezet **KÖu-2**

Gazdasági erdő **Eg**

ÉPÍTÉSI ÖVEZETI AZONOSÍTÓ

Beépítési mód: **O** oldalhatáron álló

Lf - 4 O 30 Beépítettség mértéke (max %)
7,5/1500 Telek területe (min m)

Épületmagasság (max m)

97 mBf
100 mBf



ÉPÍTÉSMŰHELY KFT.
Kecskeméti, Weisselényi u.1.
Telefon, fax: 76/482-916
Email: epitmuh@online.hu
Dyvezező: Vas Tibor
Felelős tervező:
Szilberhorn Erzsébet
TT/1É 03-105
Munkatárs:
Csuvár Gábor KV-Sz-03-0218
TV-T-03-0218
TE-T-03-0218
Halász István KÉ-T/03-0785
Máté Zlita TK 03-0353

3. melléklet a 14/2016.(XI.4.) önkormányzati rendelethez

Az alaptérkép állami alapadatok felhasználásával - a Nemzeti Kataszteri Program KHT tanúsítványa alapján készült.
(2015. jan.1-jei ingatlannyilvántartási állapot)

Megbízó: Fülöpszállás Község Önkormányzata

Tárgy: **FÜLÖPSZÁLLÁS**
Szabályozási terv

Munkarész: **Képviselő-testület által jóváhagyott**
Lépték: 1:2500
Munkaszám: **15/2355**
Dátum: 2016.

Rajzszám:

SZ-3