


V:\munka\fulopszallas2\rajz\2016\_terv\_jova\_szept.dwg, SZ\_4\_Balazs, 2016.10.31. 9:50:35,  
Szilberhom, PostScript Level 2M,pc3, ISO A3 (420,00 x 297,00 MM), 1:1

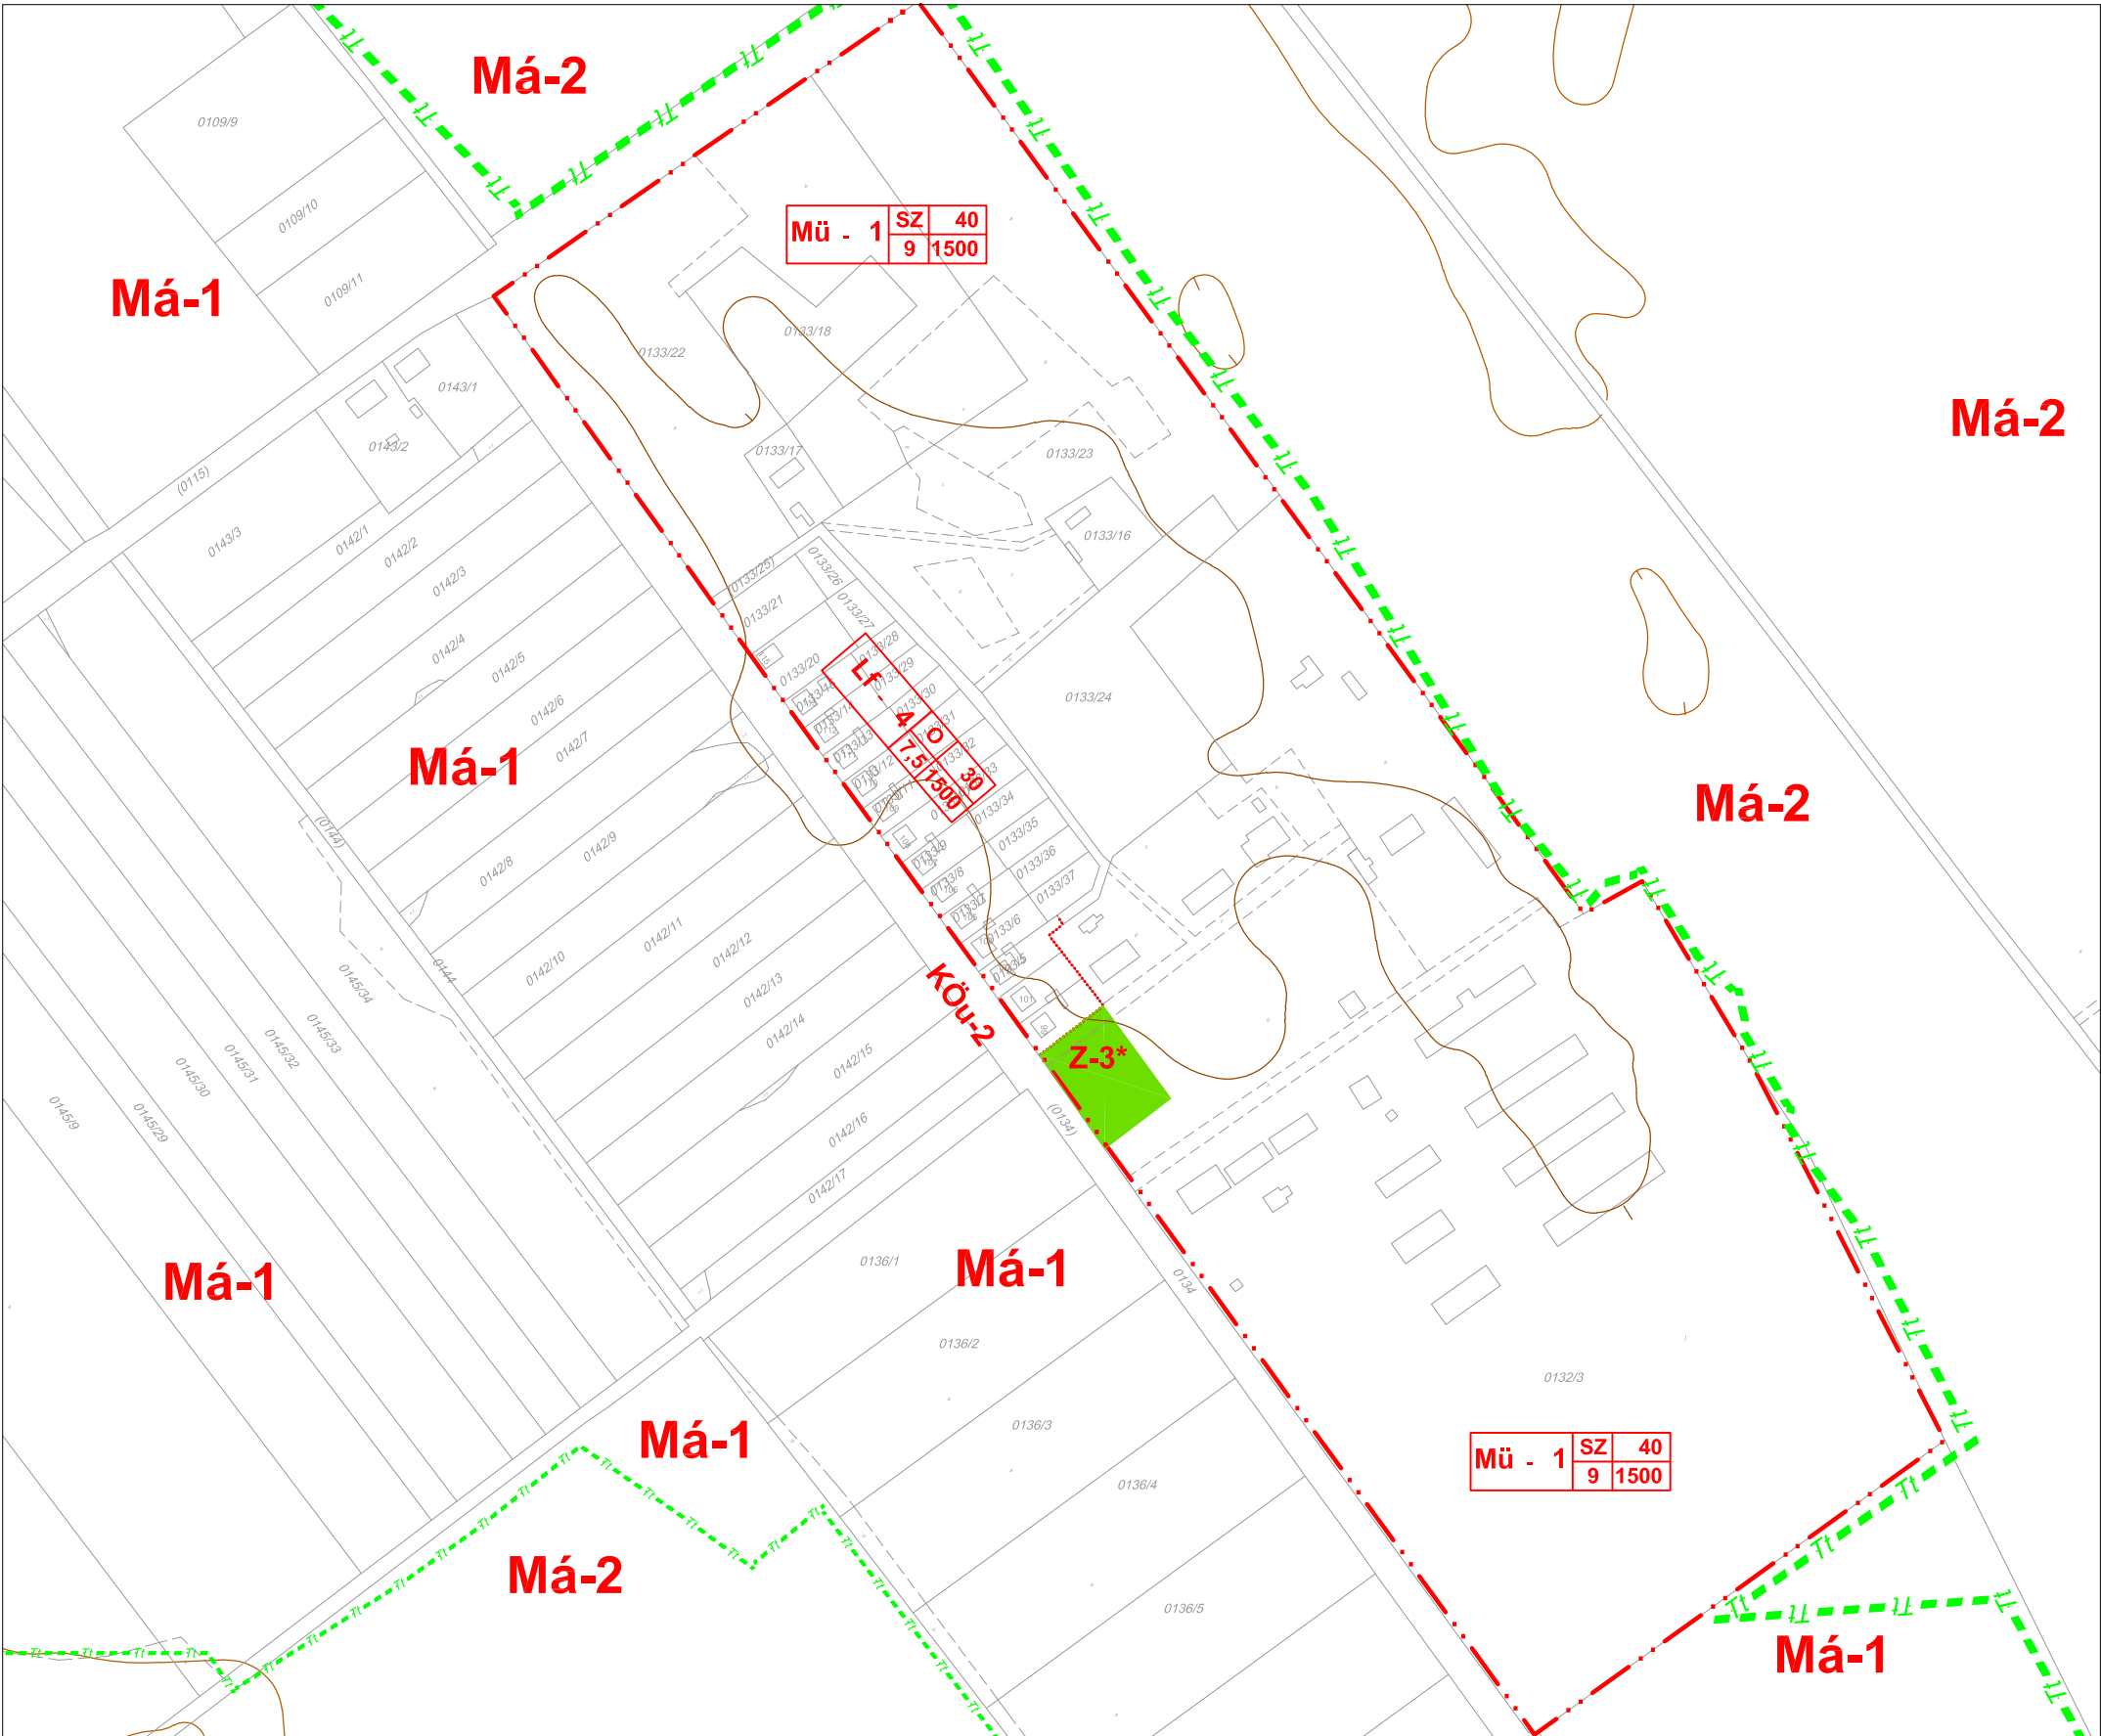

- Beépítésre szánt terület határa (egyúttal övezeti határvonal is)
- ..... Építési övezeti határ, külön jel nélkül közterületi telekhatár
- (Má-1) és (Má-2) övezetek közötti határvonal

#### ÖVEZETEK JELEI


Mezőgazdasági terület **Má-1** **Má-2**

Közlekedési területi övezet **Köu-2**

Zöldterületi övezet **Z-3\***

97 mBf

100 mBf

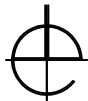

# FÜLÖPSZÁLLÁS

## Balázspuszta szabályozása

m=1:4 000

4. melléklet a 14/2016.(XI.4.) önkormányzati rendelethez

#### ÉPÍTÉSI ÖVEZETI AZONOSÍTÓ

Beépítési mód: **O** oldalhatáron álló **SZ** szabadonálló

**Lf - 4 O 30** Beépítettség mértéke (max %)

**7,5 1500** Telek területe (min m )

Épületmagasság (max m)

Területfelhasználás **Lf** falusias lakóterület

**Mü** Mezőgazdasági üzem

4. melléklet a 14/2016.(XI.4.) önkormányzati rendelethez



Az alaptérkép állami alapadatok felhasználásával - a Nemzeti Kataszteri Program KHT tanúsítványa alapján készült.  
(2015. Jan.1-jei ingatlannyilvántartási állapot)

Megbízó: Fülöpszállás Község Önkormányzata

Tárgy: **FÜLÖPSZÁLLÁS**  
Szabályozási terv

ÉPÍTÉSZMŰHELY KFT.  
Kecskemét, Wesselényi u.1.  
Telefon, fax: 76/482-916  
Email: epitmuh@online.hu  
Ügyvezető: Vas Tibor  
Felelős tervező:  
Szilberhom Erzsébet  
TT/É 03-105  
Munkatárs:  
Csuvár Gábor KV-Sz-03-0218  
TV-T-03-0218  
TE-T-03-0218  
Halász István KÉ-T/03-0785  
Máté Zita TK 03-0353

Munkarész: **Képviselő-testület által jóváhagyott**

Lépték: 1:2500

Munkaszám: **15/2355**

Dátum: 2016.

Rajzszám:

**SZ-4**