


FÜLÖPSZÁLLÁS

Igazgatási terület szabályozási terve m=1:16 000

1. melléklet a 14/2016.(XI.4.) önkormányzati rendelethez

0 100 500 1000m

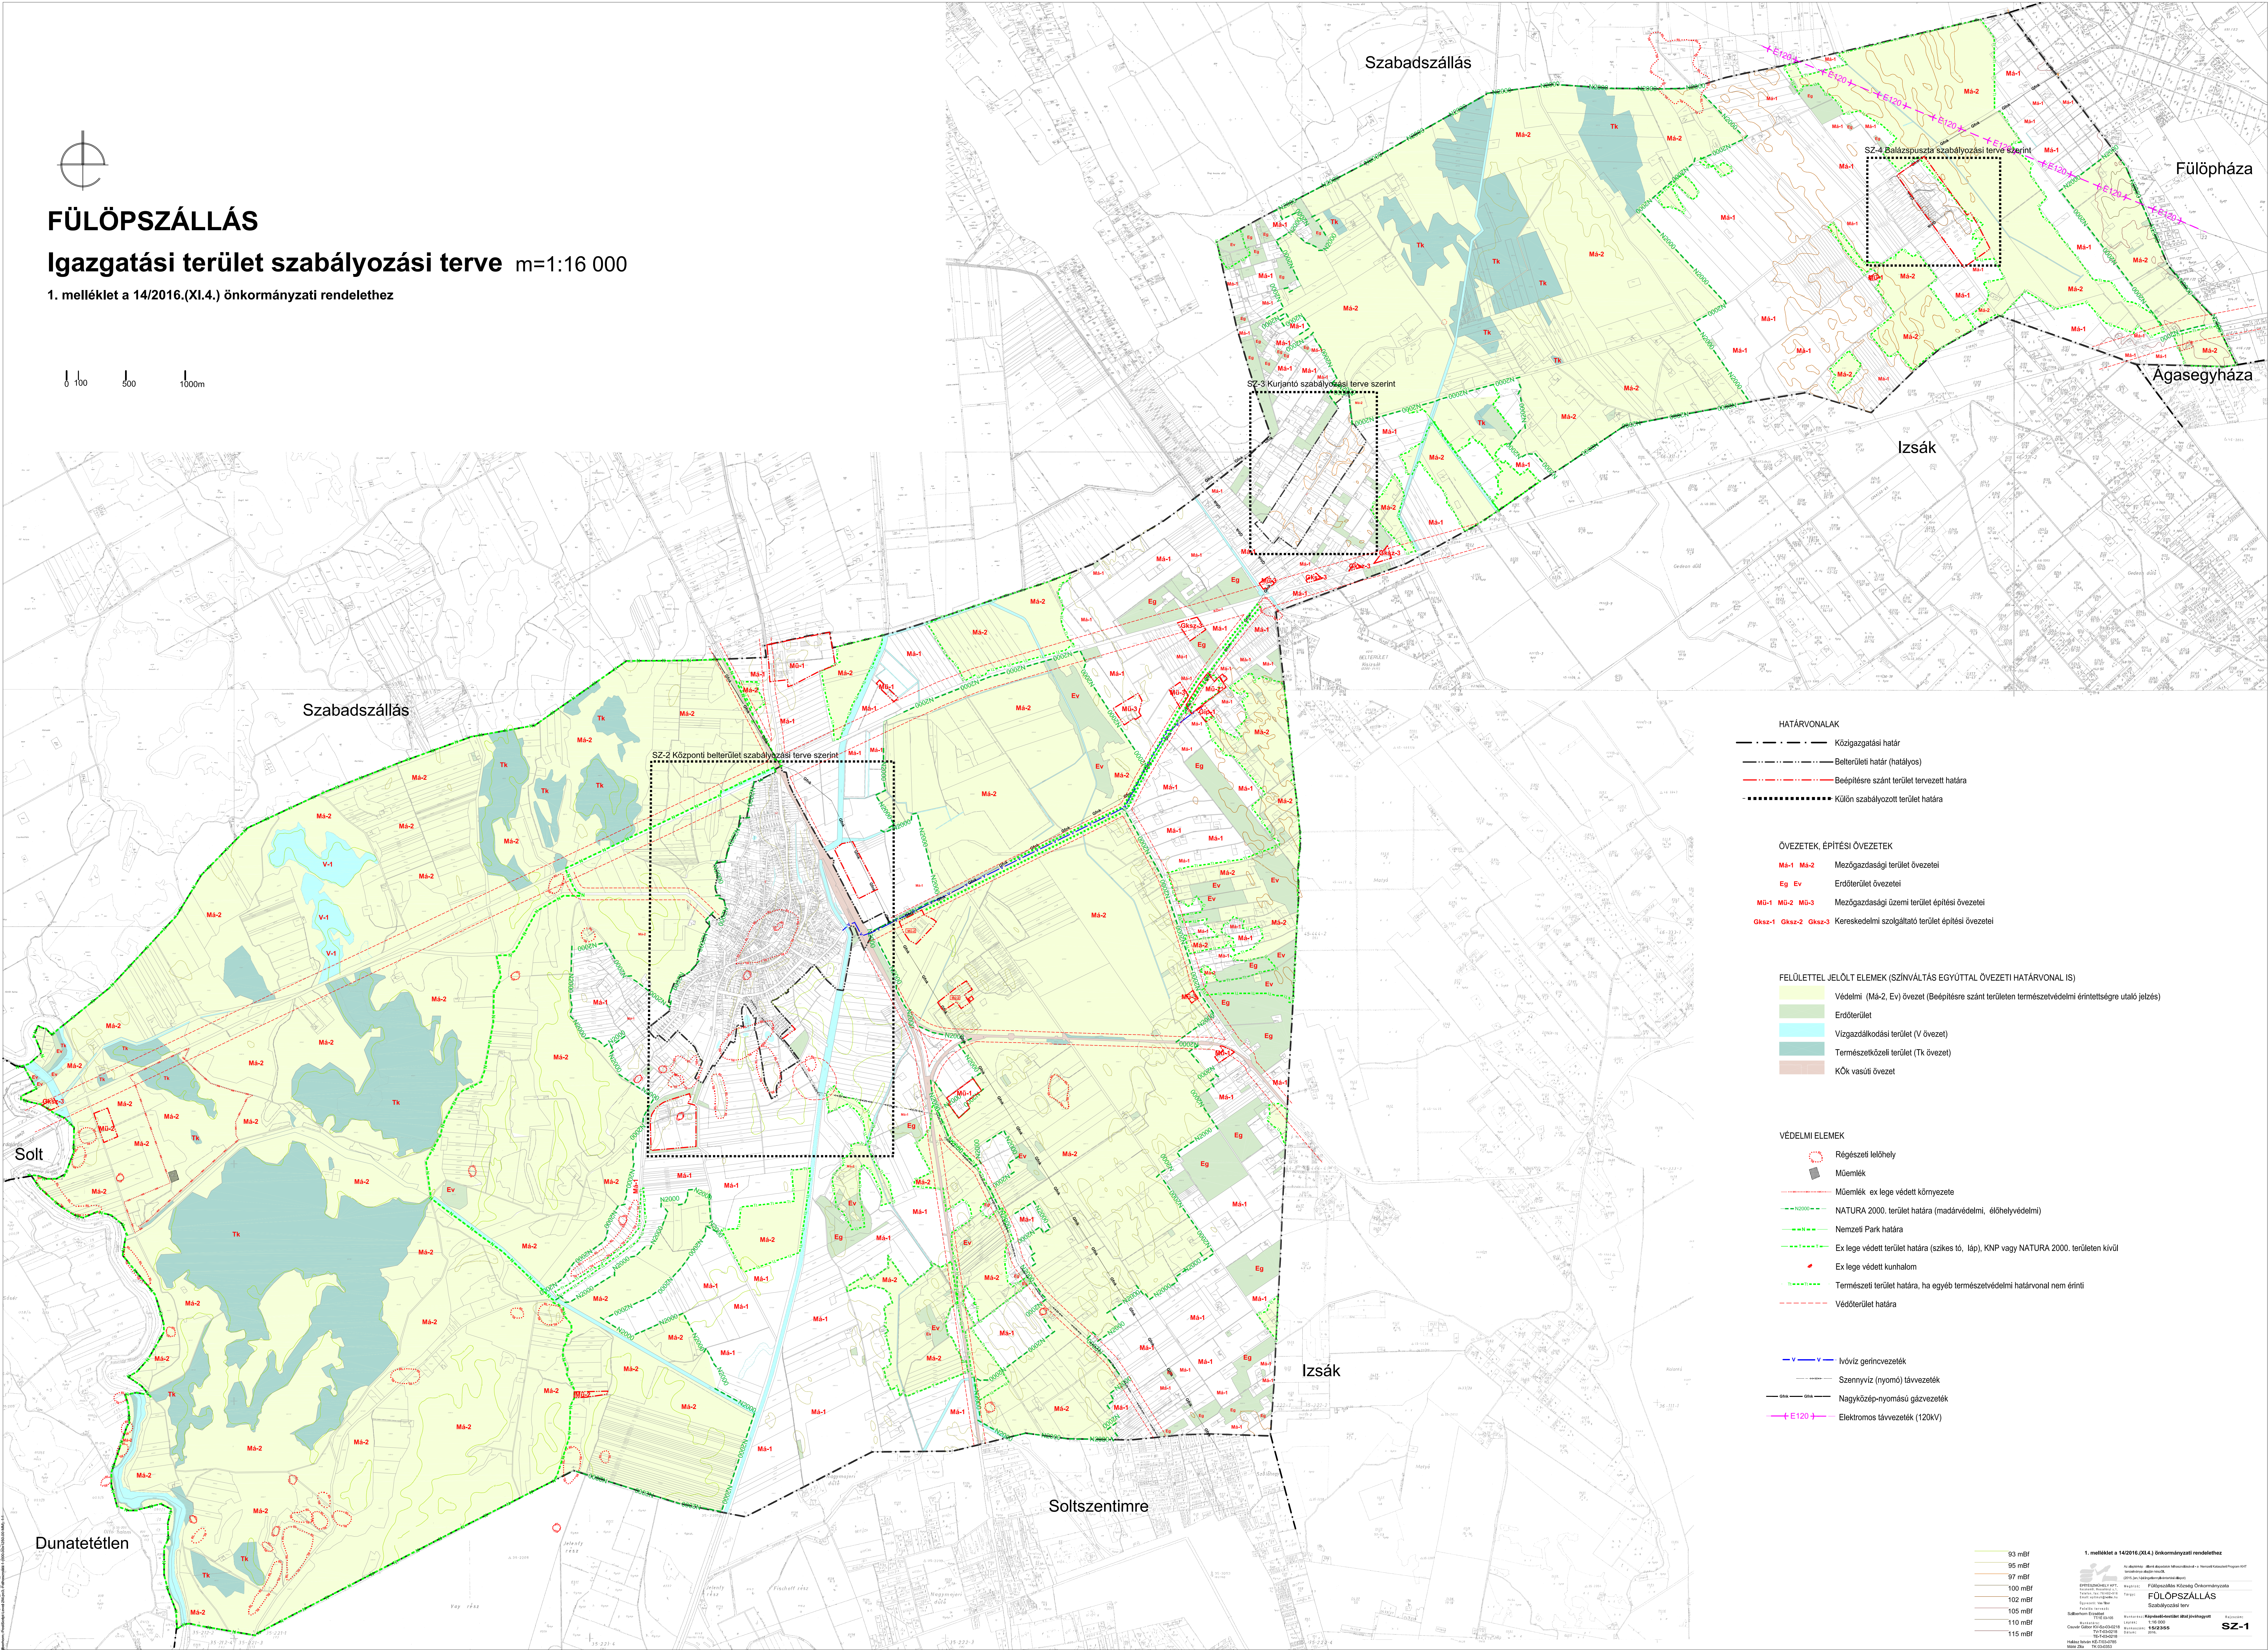

- HATÁRVONALAK**
- Közigazgatási határ
 - - - - - Belterületi határ (hatályos)
 - - - - - Beépítésre szánt terület tervezett határa
 - - - - - Külön szabályozott terület határa
- ÖVEZETEK, ÉPÍTÉSI ÖVEZETEK**
- Ma-1 Ma-2 Mezőgazdasági terület övezetei
 - Ev Erdőterület övezetei
 - Mű-1 Mű-2 Mű-3 Mezőgazdasági üzemi terület építési övezetei
 - Gk-sz-1 Gk-sz-2 Gk-sz-3 Kereskedelmi szolgáltató terület építési övezetei

- FELÜLTELLEL JELÖLT ELEMÉK (SZÍNVÁLTÁS EGYÜTTAL ÖVEZETI HATÁRVONAL IS)**
- Mezőgazdasági terület (Ma-2, Ev) övezet (Beépítésre szánt területen természetvédelmi érintettség utolsó jelzés)
 - Erdőterület
 - Vízgazdálkodási terület (V övezet)
 - Természetközeli terület (Tk övezet)
 - KöK vasúti övezet

- VEDELMI ELEMÉK**
- Régészeti lelőhely
 - Műemlék
 - Műemlék ex lege védett környezete
 - NATURA 2000 terület határa (madárvédelmi, élőhelyvédelmi)
 - Nemzeti Park határa
 - Ex lege védett terület határa (szikes tó, láp, KNP vagy NATURA 2000 területen kívül)
 - Ex lege védett kumhalom
 - Természeti terület határa, ha egyéb természetvédelmi határvonal nem érinti
 - Védőterület határa

- VEDELMI ELEMÉK**
- V V Ivóvíz gerincvezeték
 - Szennyvíz (nyomás) távvezeték
 - Nagyközép-nyomású gázvezeték
 - E120 Elektromos távvezeték (120kV)